


Rohbetondecke

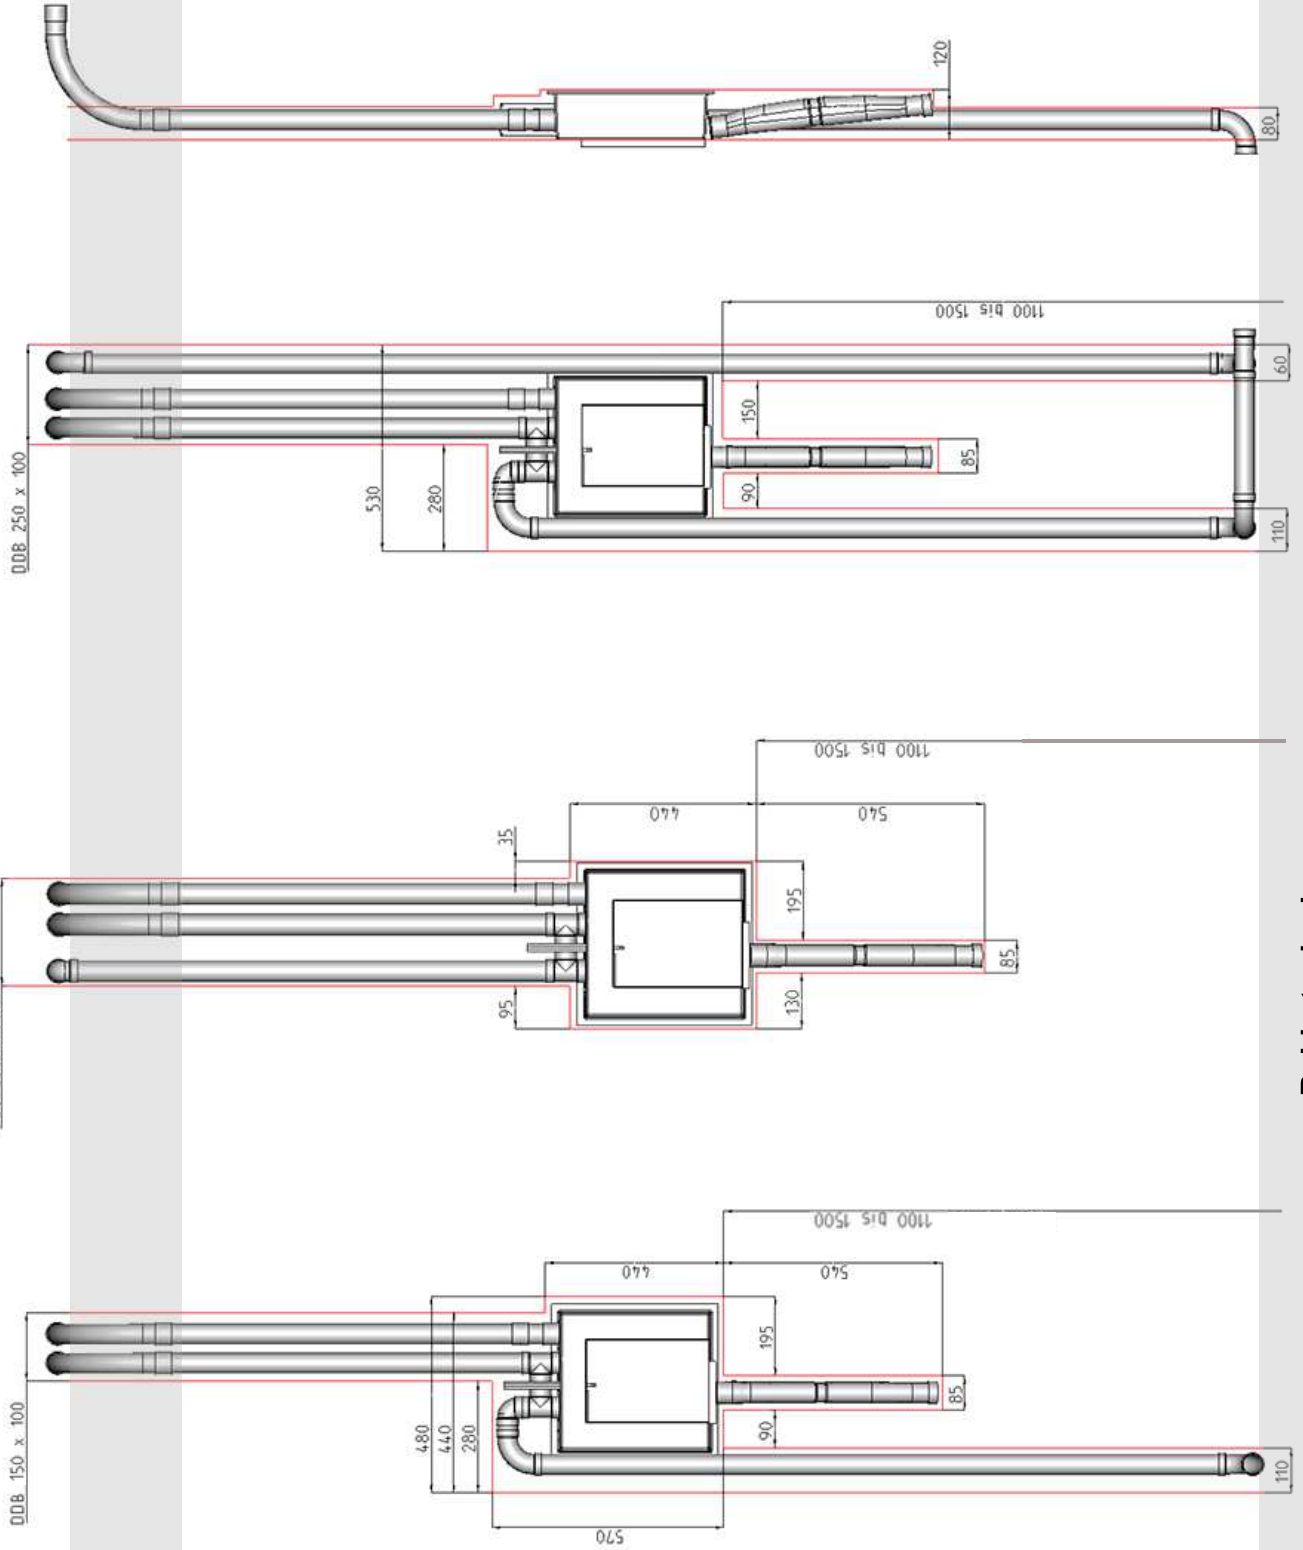

Rohbetonboden

- Deponieleitung nach unten
Saugleitung von unten
- Deponieleitung nach oben
Saugleitung von unten und nach oben
- Deponieleitung nach oben
Saugleitung von oben
- Deponieleitung nach unten
Saugleitung von unten

Stemmlinie